


VEJ

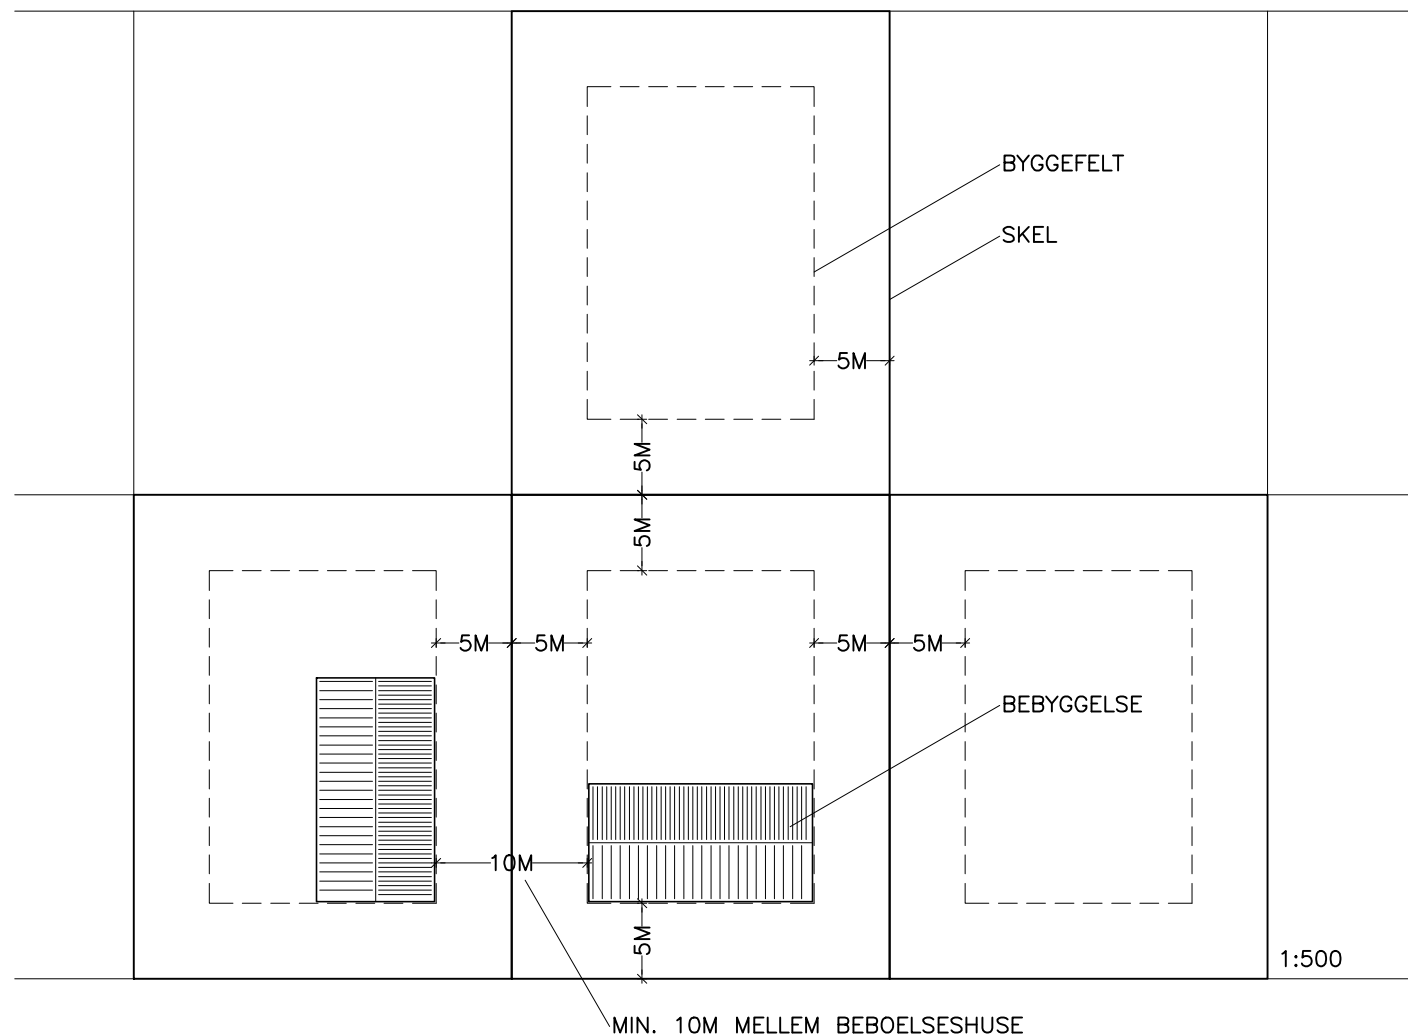


VEJ

### DELOMRÅDE 11

#### BYGGEMULIGHEDER – EKSISTERENDE FORHOLD

GRUNDE:	800 M <sup>2</sup>
BYGGEFELT:	330 M <sup>2</sup>
BEBYGGELSE, MAX.:	120 M <sup>2</sup>
BEBYGGELSESPROCENT:	15 %
ETAGER, MAX.:	1
AFSTAND TIL SKEL, MIN.:	5 M

VEJ

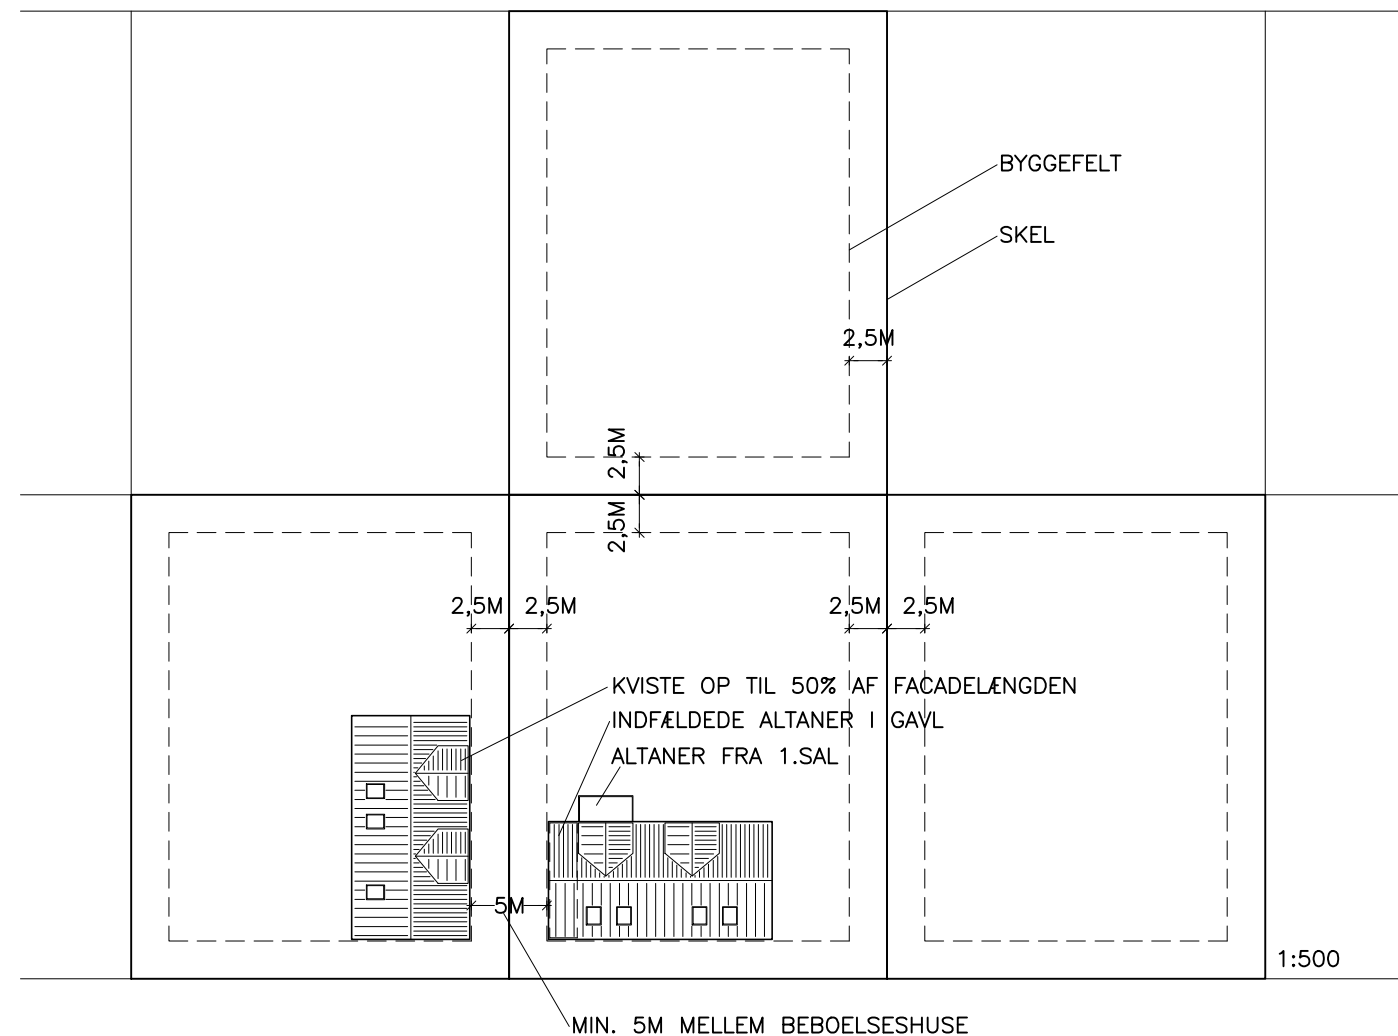

VEJ

### DELOMRÅDE 11

#### BYGGEMULIGHEDER – OPLÆG FOR BYZONE

GRUNDE:	800 M <sup>2</sup>
BYGGEFELT:	540 M <sup>2</sup>
BEBYGGELSE, MAX.:	160 M <sup>2</sup>
BEBYGGELSESPROCENT:	20 %
ETAGER, MAX.:	1,5
AFSTAND TIL SKEL, MIN.:	2,5 M
BYGNINGSHØJDE, MAX.:	6,5 M

NISSEN & WÜRTZ ApS, Rådg. Ing.  
Bjergfyervej 14, 8250 Egå  
VISION ARKITEKTER ApS, Arkitekter MAA  
Åbogade 36, 8200 Aarhus N