

# Fleksibelt modulbyggeri




**JYTAS**

[www.jytas.dk](http://www.jytas.dk)

modulbyggeri  
[uden begrænsninger]

JYTAS A/S - Århusvej 211, 8464 Galten - Tlf.: 8694 6800 - E-mail: [jytas@jytas.dk](mailto:jytas@jytas.dk)


EKS. FORHOLD  
AREALER.  
POGRAM

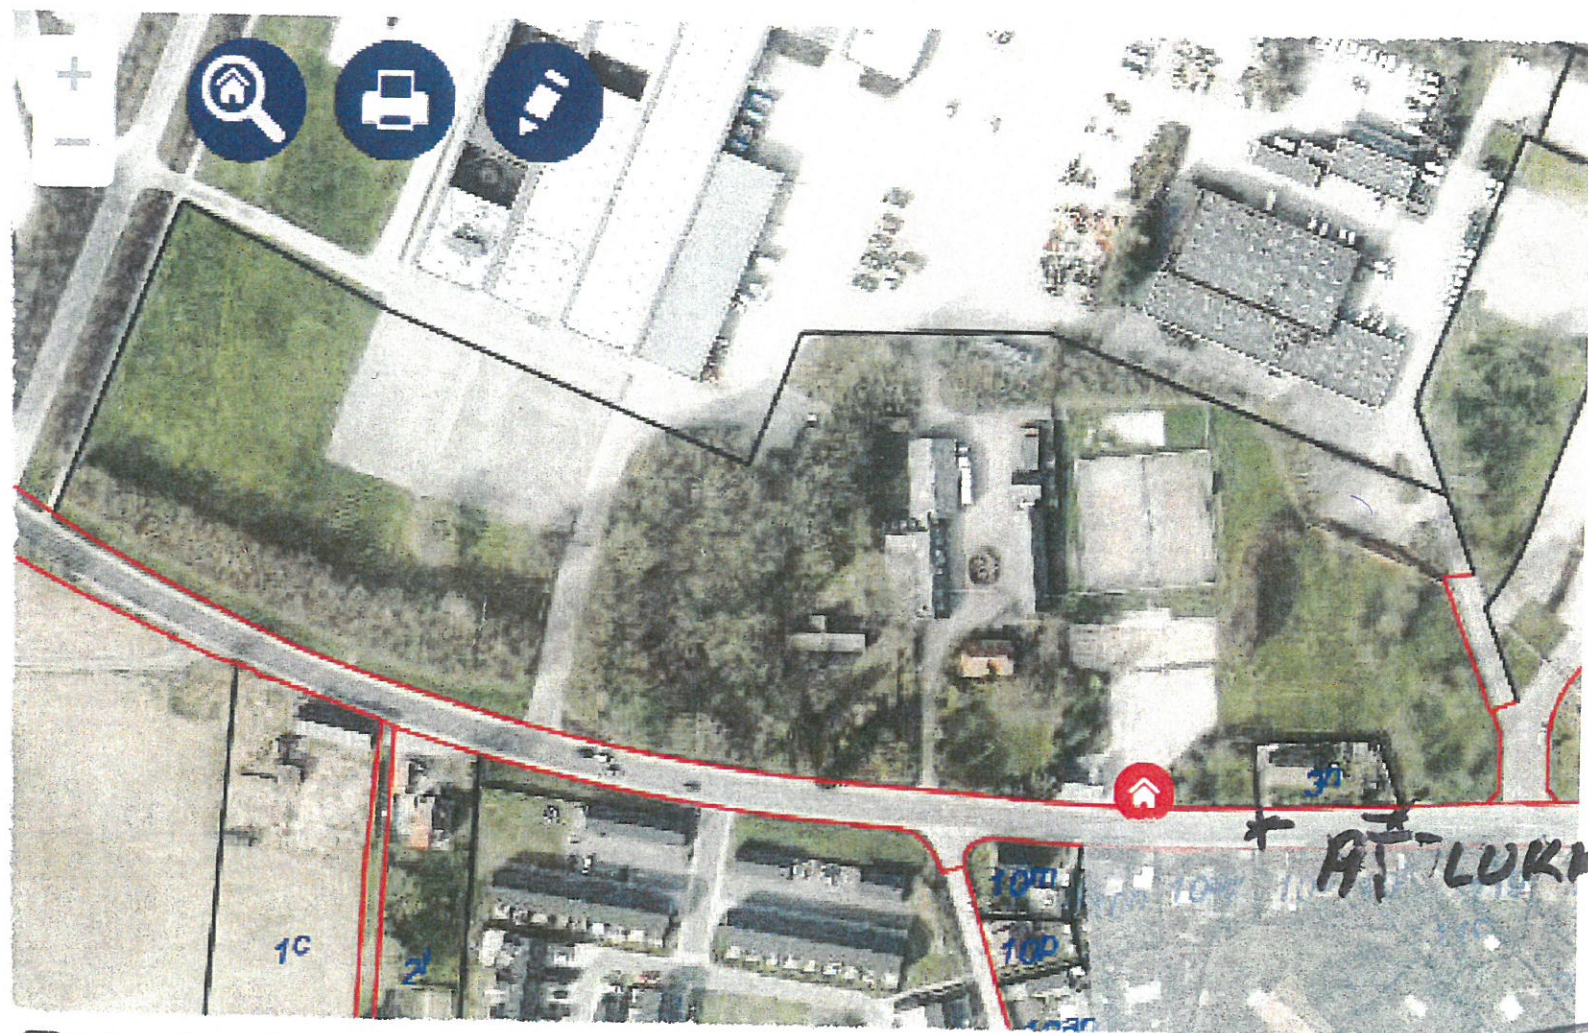

EKS. FORHOLD


AREALER:  
GRUND = CA. 37.800 m<sup>2</sup>  
BEBYGGELSE % 40 %  
DER KAN BYGGES CA. 15.000 m<sup>2</sup>  
GENNEMSNIT BOLIGER = 95 m<sup>2</sup>  
ANTAL BOLIGER CA. 150 STK.

AT LUKKE AF FOR TDC. MED SKOLPLANTNING.

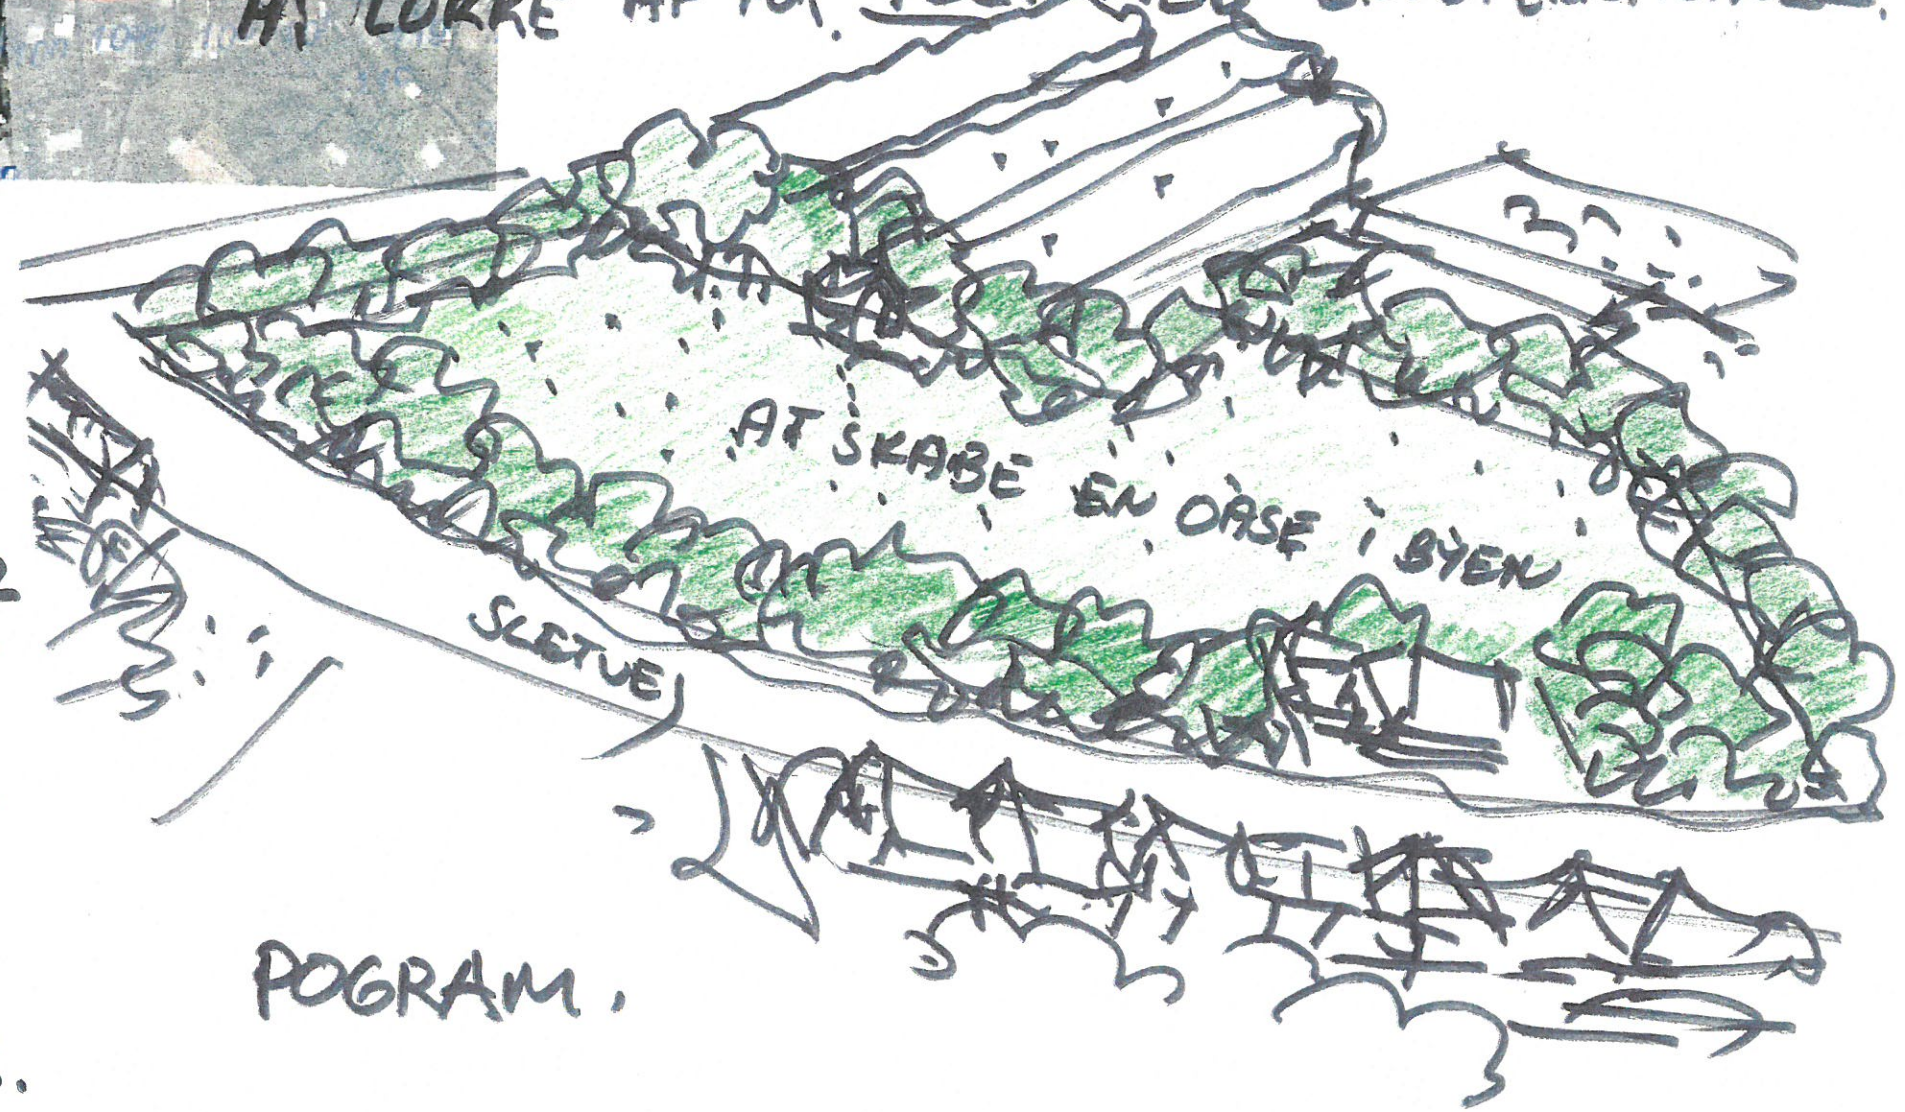

POGRAM.

# FORSLAG LANDSBYEN

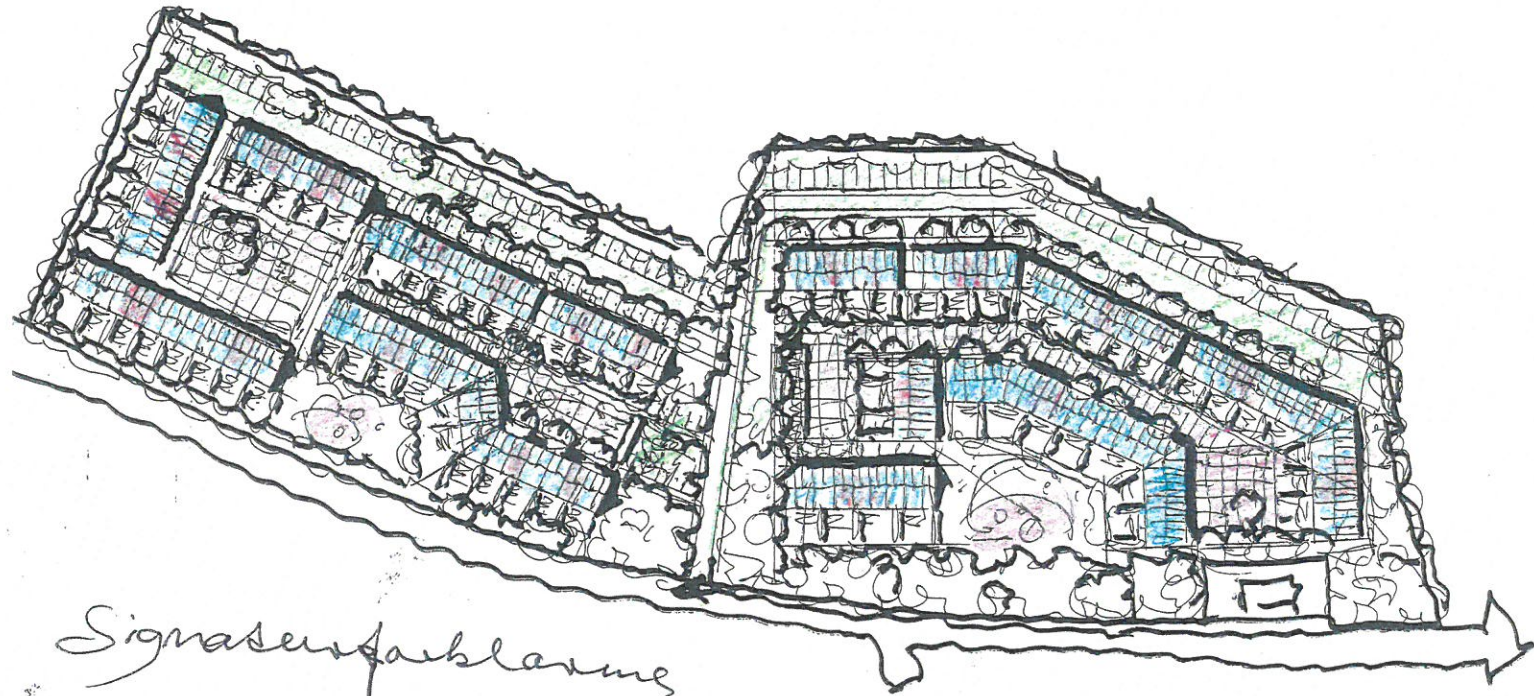

Signasensfarvplaning




- 2 etagers boliger
- 3 etagers boliger } CA 150 BOLIGER.
- Parkering
- legeplads - plads.





Signaturforklaring

- 4-5 etagers punkt hus CA 108 BOLIGER
- 2-3 etager længere CA 50 ++
- Parkering
- Træ

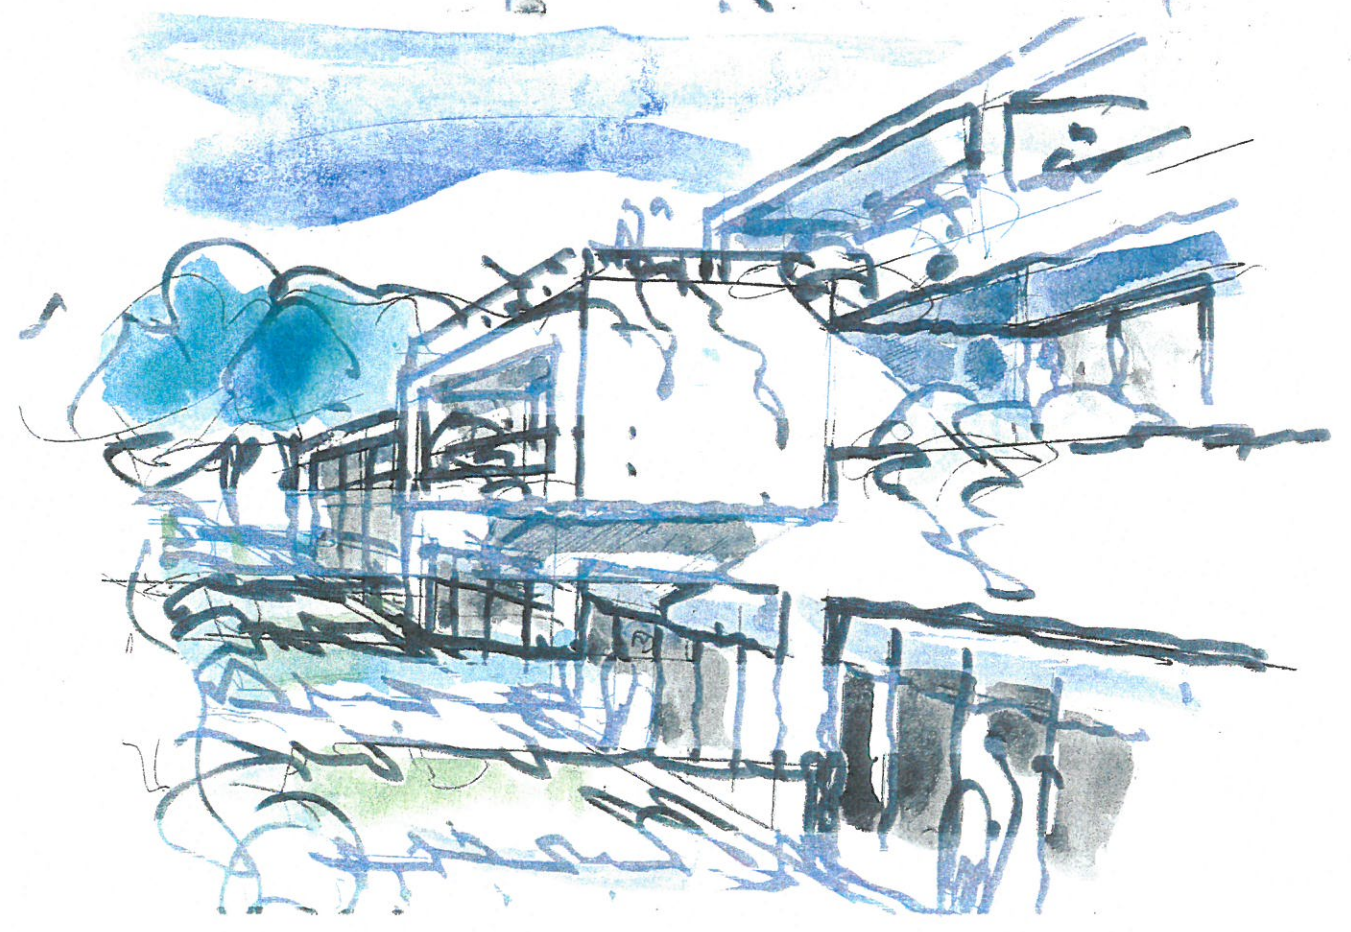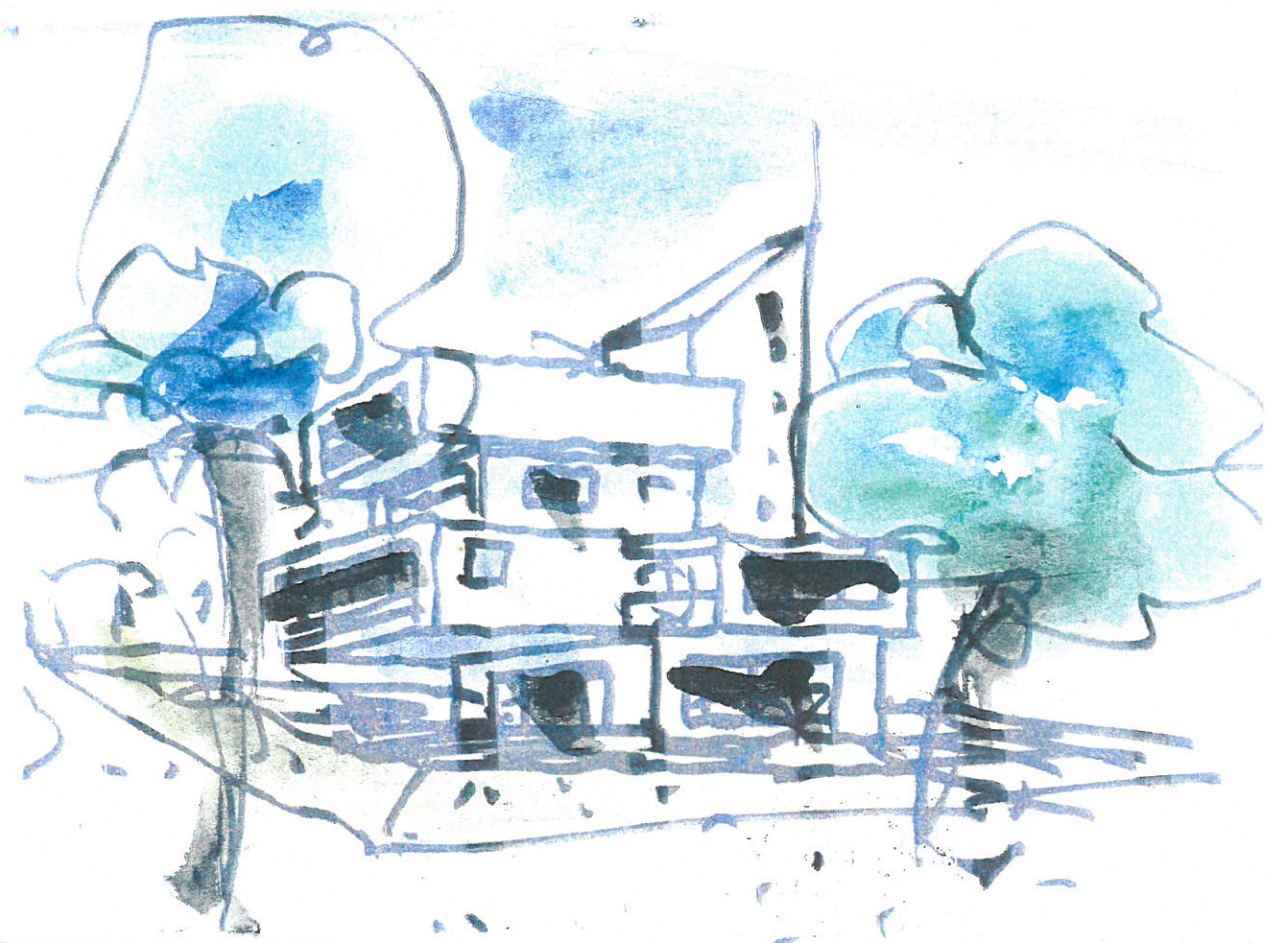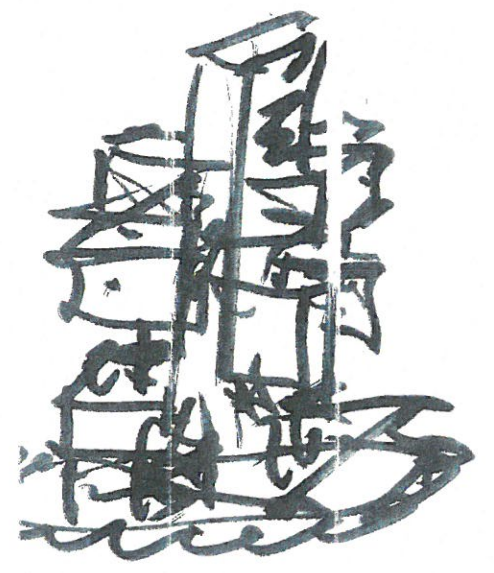

FÖRSLAG  
LANDSBYEN

CA 1:1000




FORSLAG  
VIRTEN

CA 1 : 1000

%





FÖRSLAG  
VIFTEN.  
%

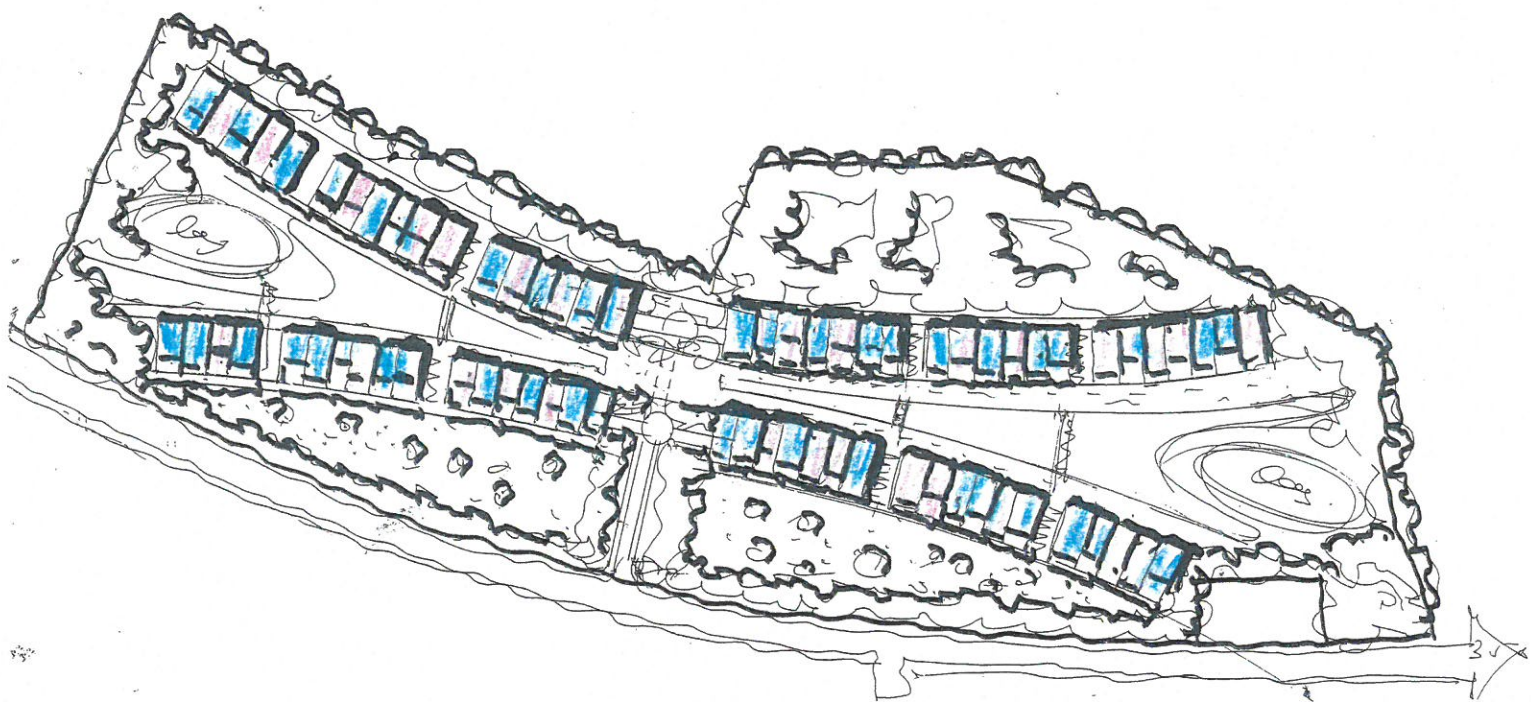

Signaturförklaring

■ 2 Etager } ca 150 Baliger.  
■ 3 Etager }

Parkering under Baliger.

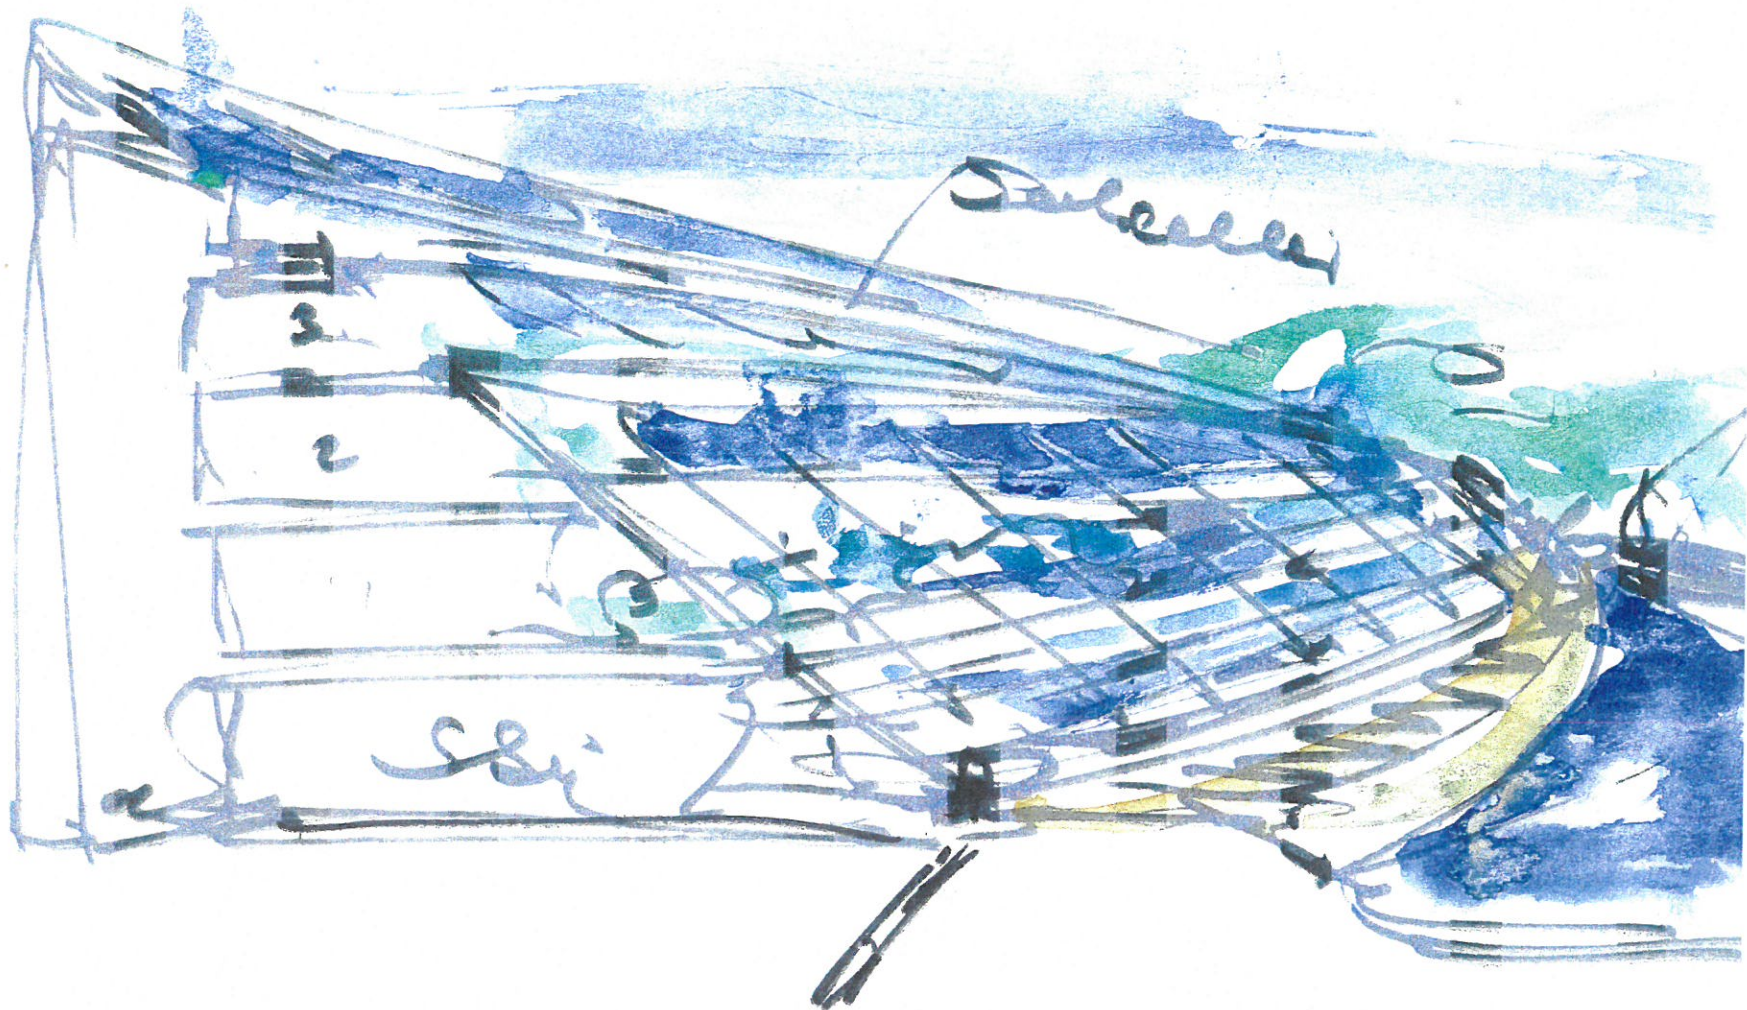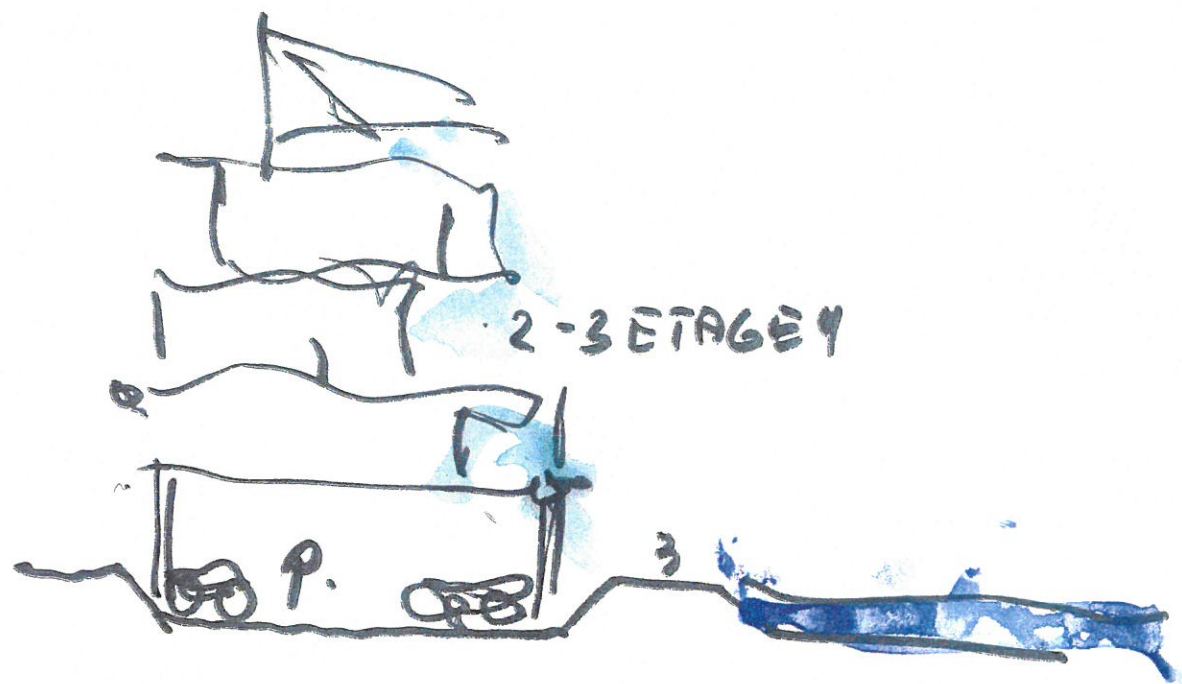



Signaturforblasi

2 etagers lejligheder v. lejlighedsskol.

3 etagers v. lejlighedsstet

Parkerings


● træ





FORSLAG  
HAUEBYEN.

MAA 7: 7000

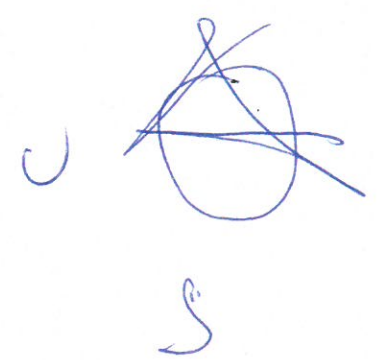

FORSLAG  
PUNKT OG RÆKKE-  
HUSE  
i  
FRUGTHAVEN.  
MÅL CA 1:1000

