


ISOMETRISK OVERSIGT
AXEL GRUHNS VEJ 2-18 Bebyggelsesplan

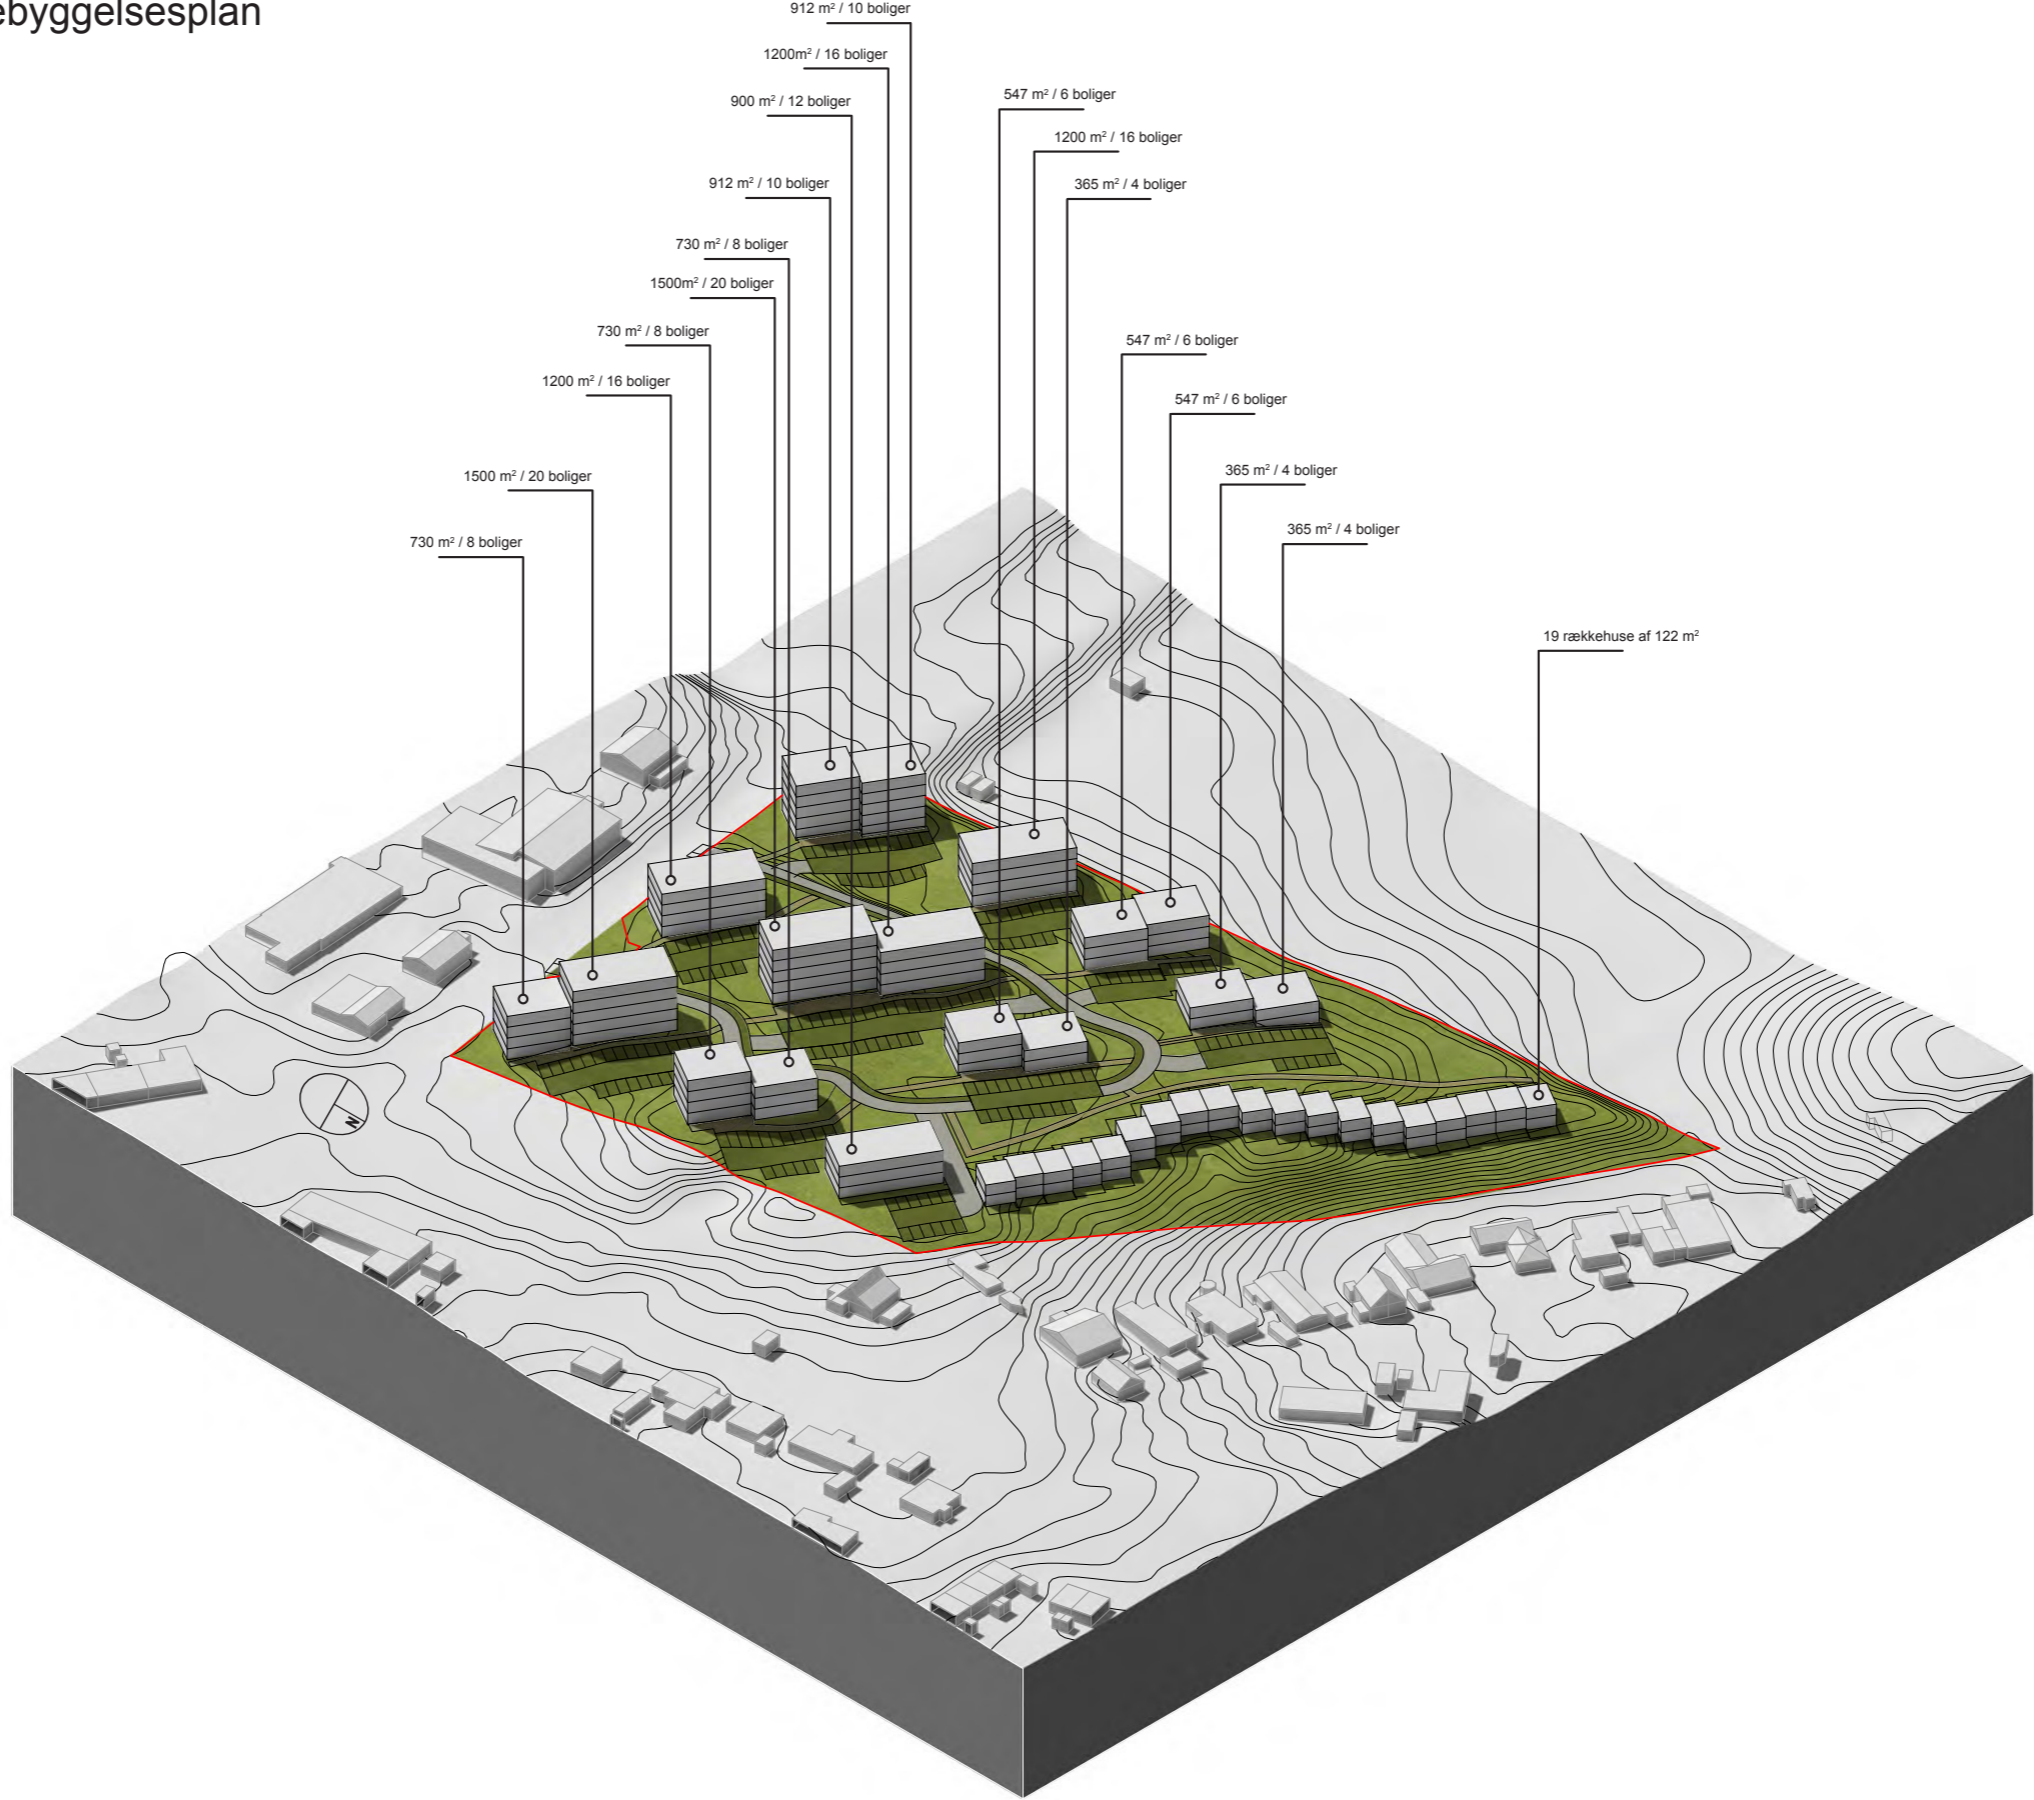

AXEL GRUHNS VEJ Bebyggelsesplan B.1 Parkering i terræn

Grundareal	27.950 m ²
Bebyggelsesprocent 59%	16.570 m ²
Udearealer 57%	16.053 m ²
Lejligheder	174
Rækkehuse	19
P-pladser	191

