


Byggefeltets afgrænsning i LP1083

Forslag til justering af byggefelter

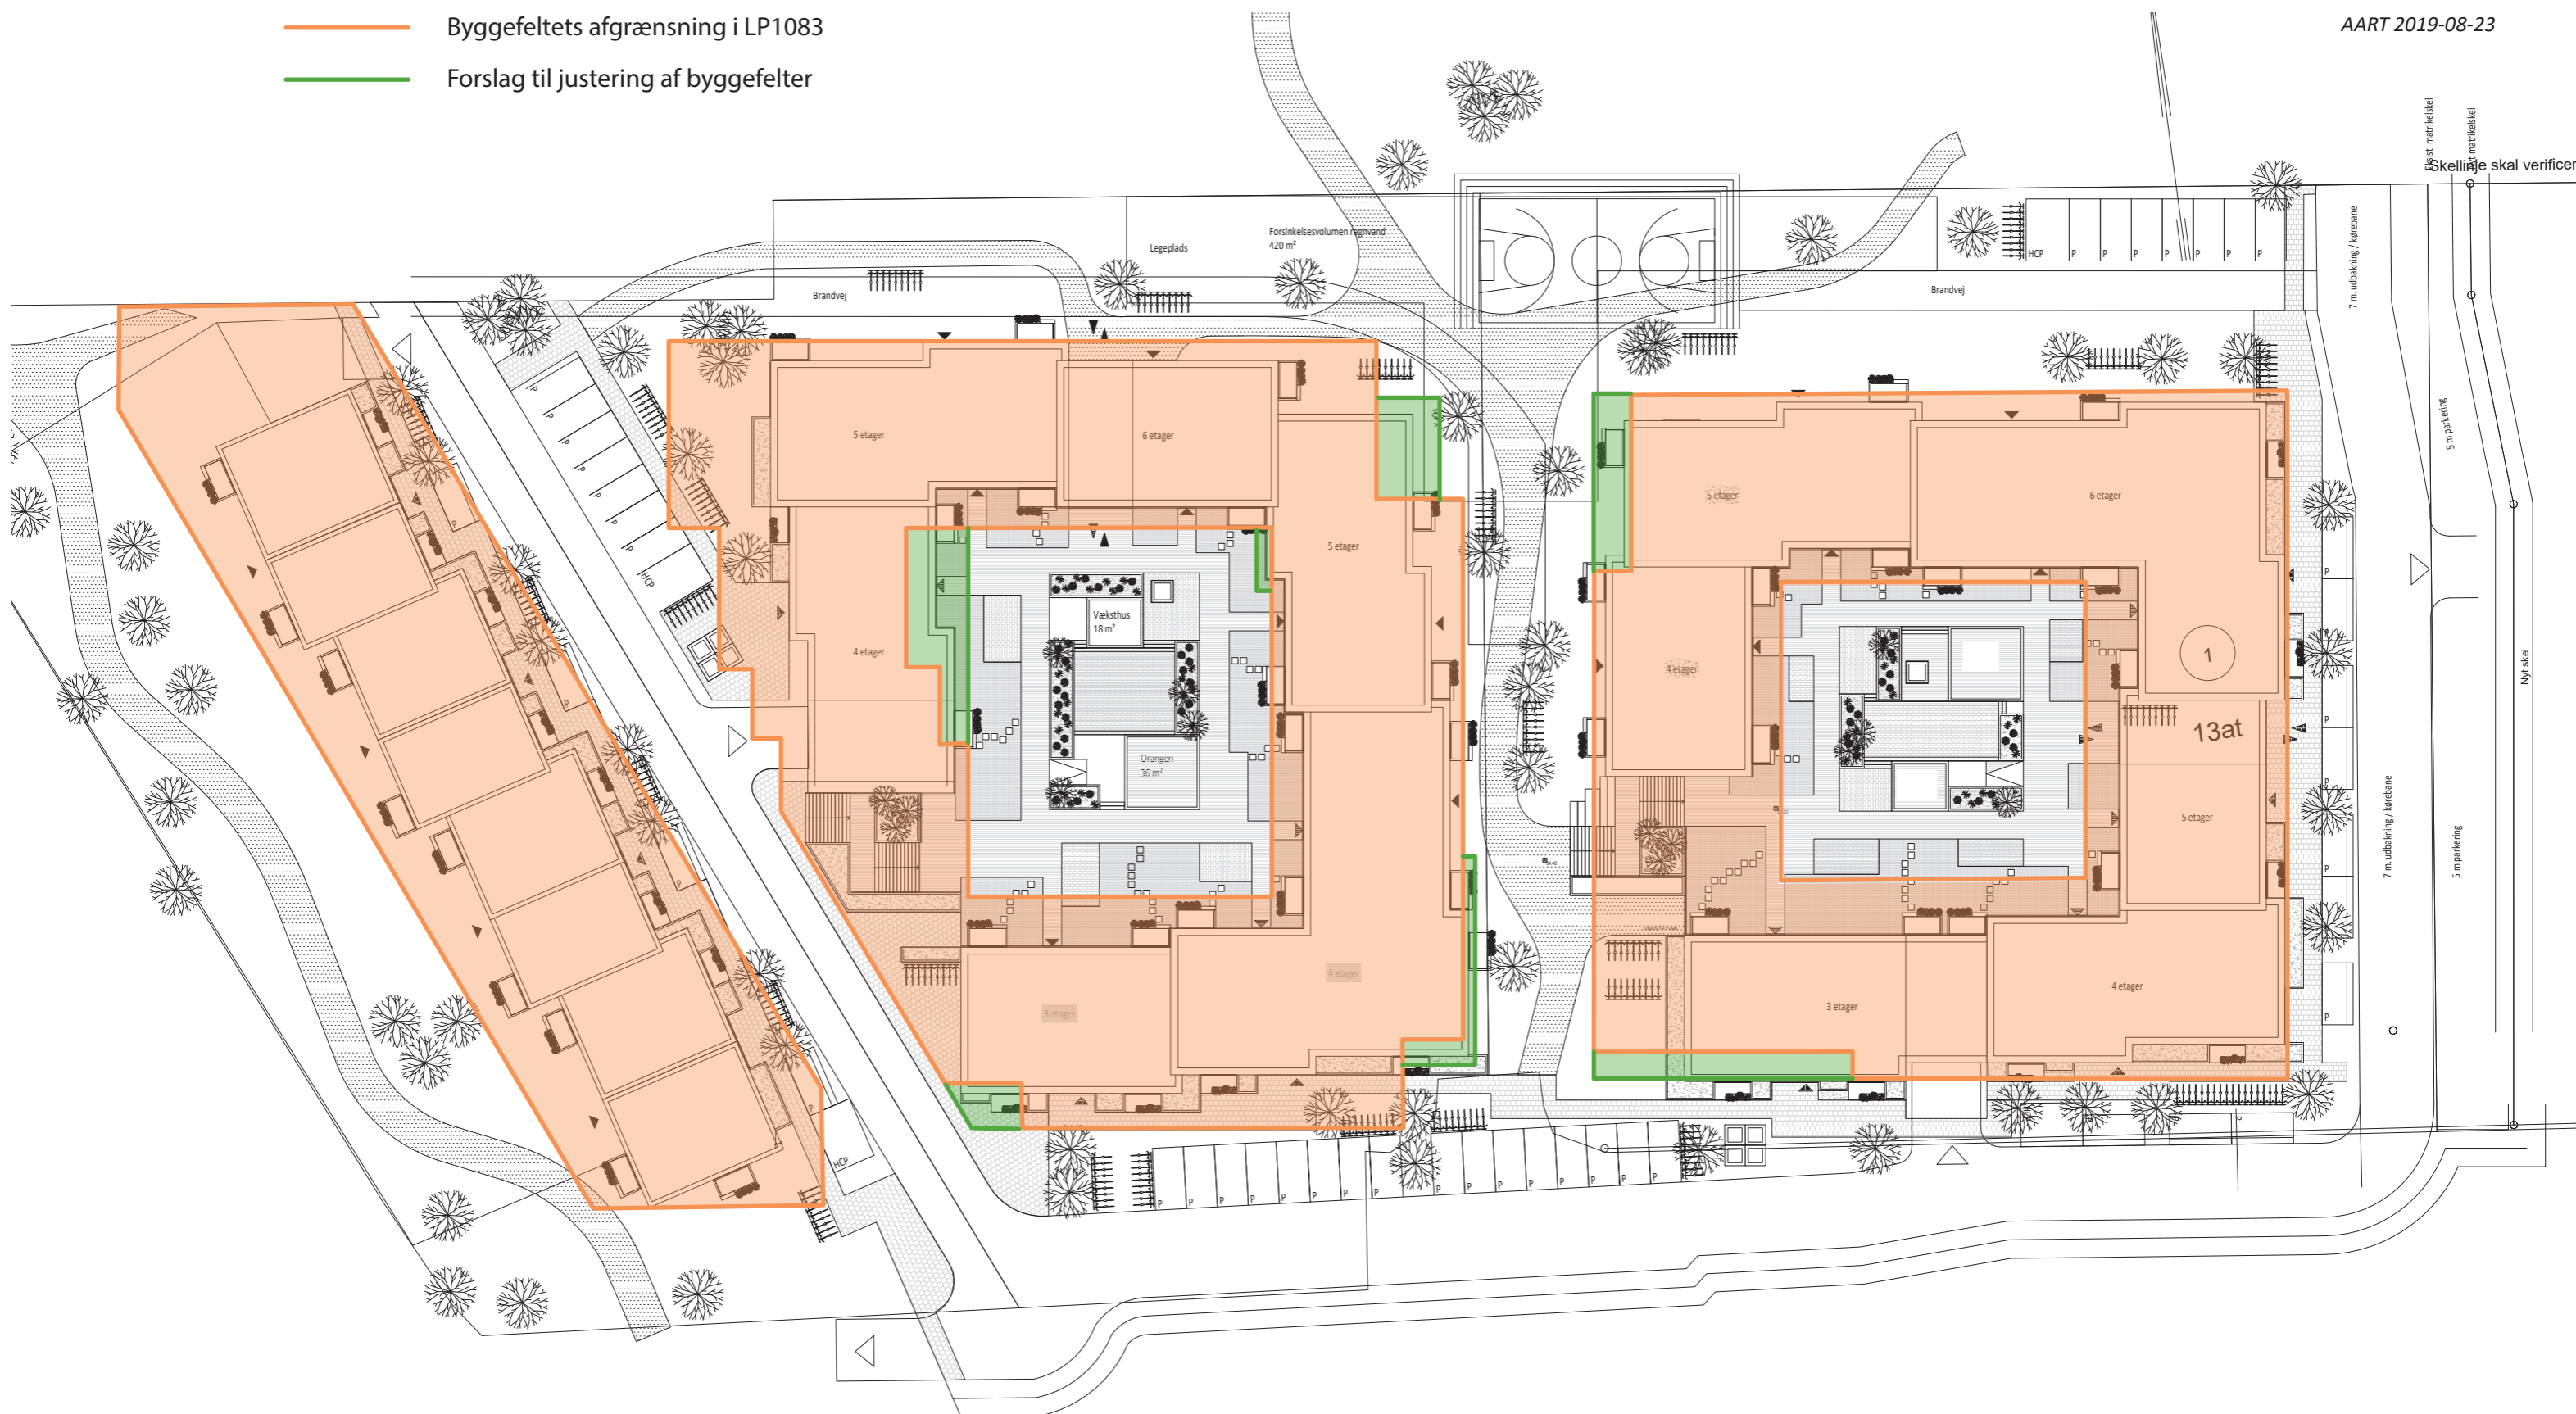

Skellige skal verificeres

Situationsplan

Lystrupvej - Storparcel 2-3-4