


Byggefeltets afgrænsning i LP1083

Foralg til øget etageantal fra 4 til 5

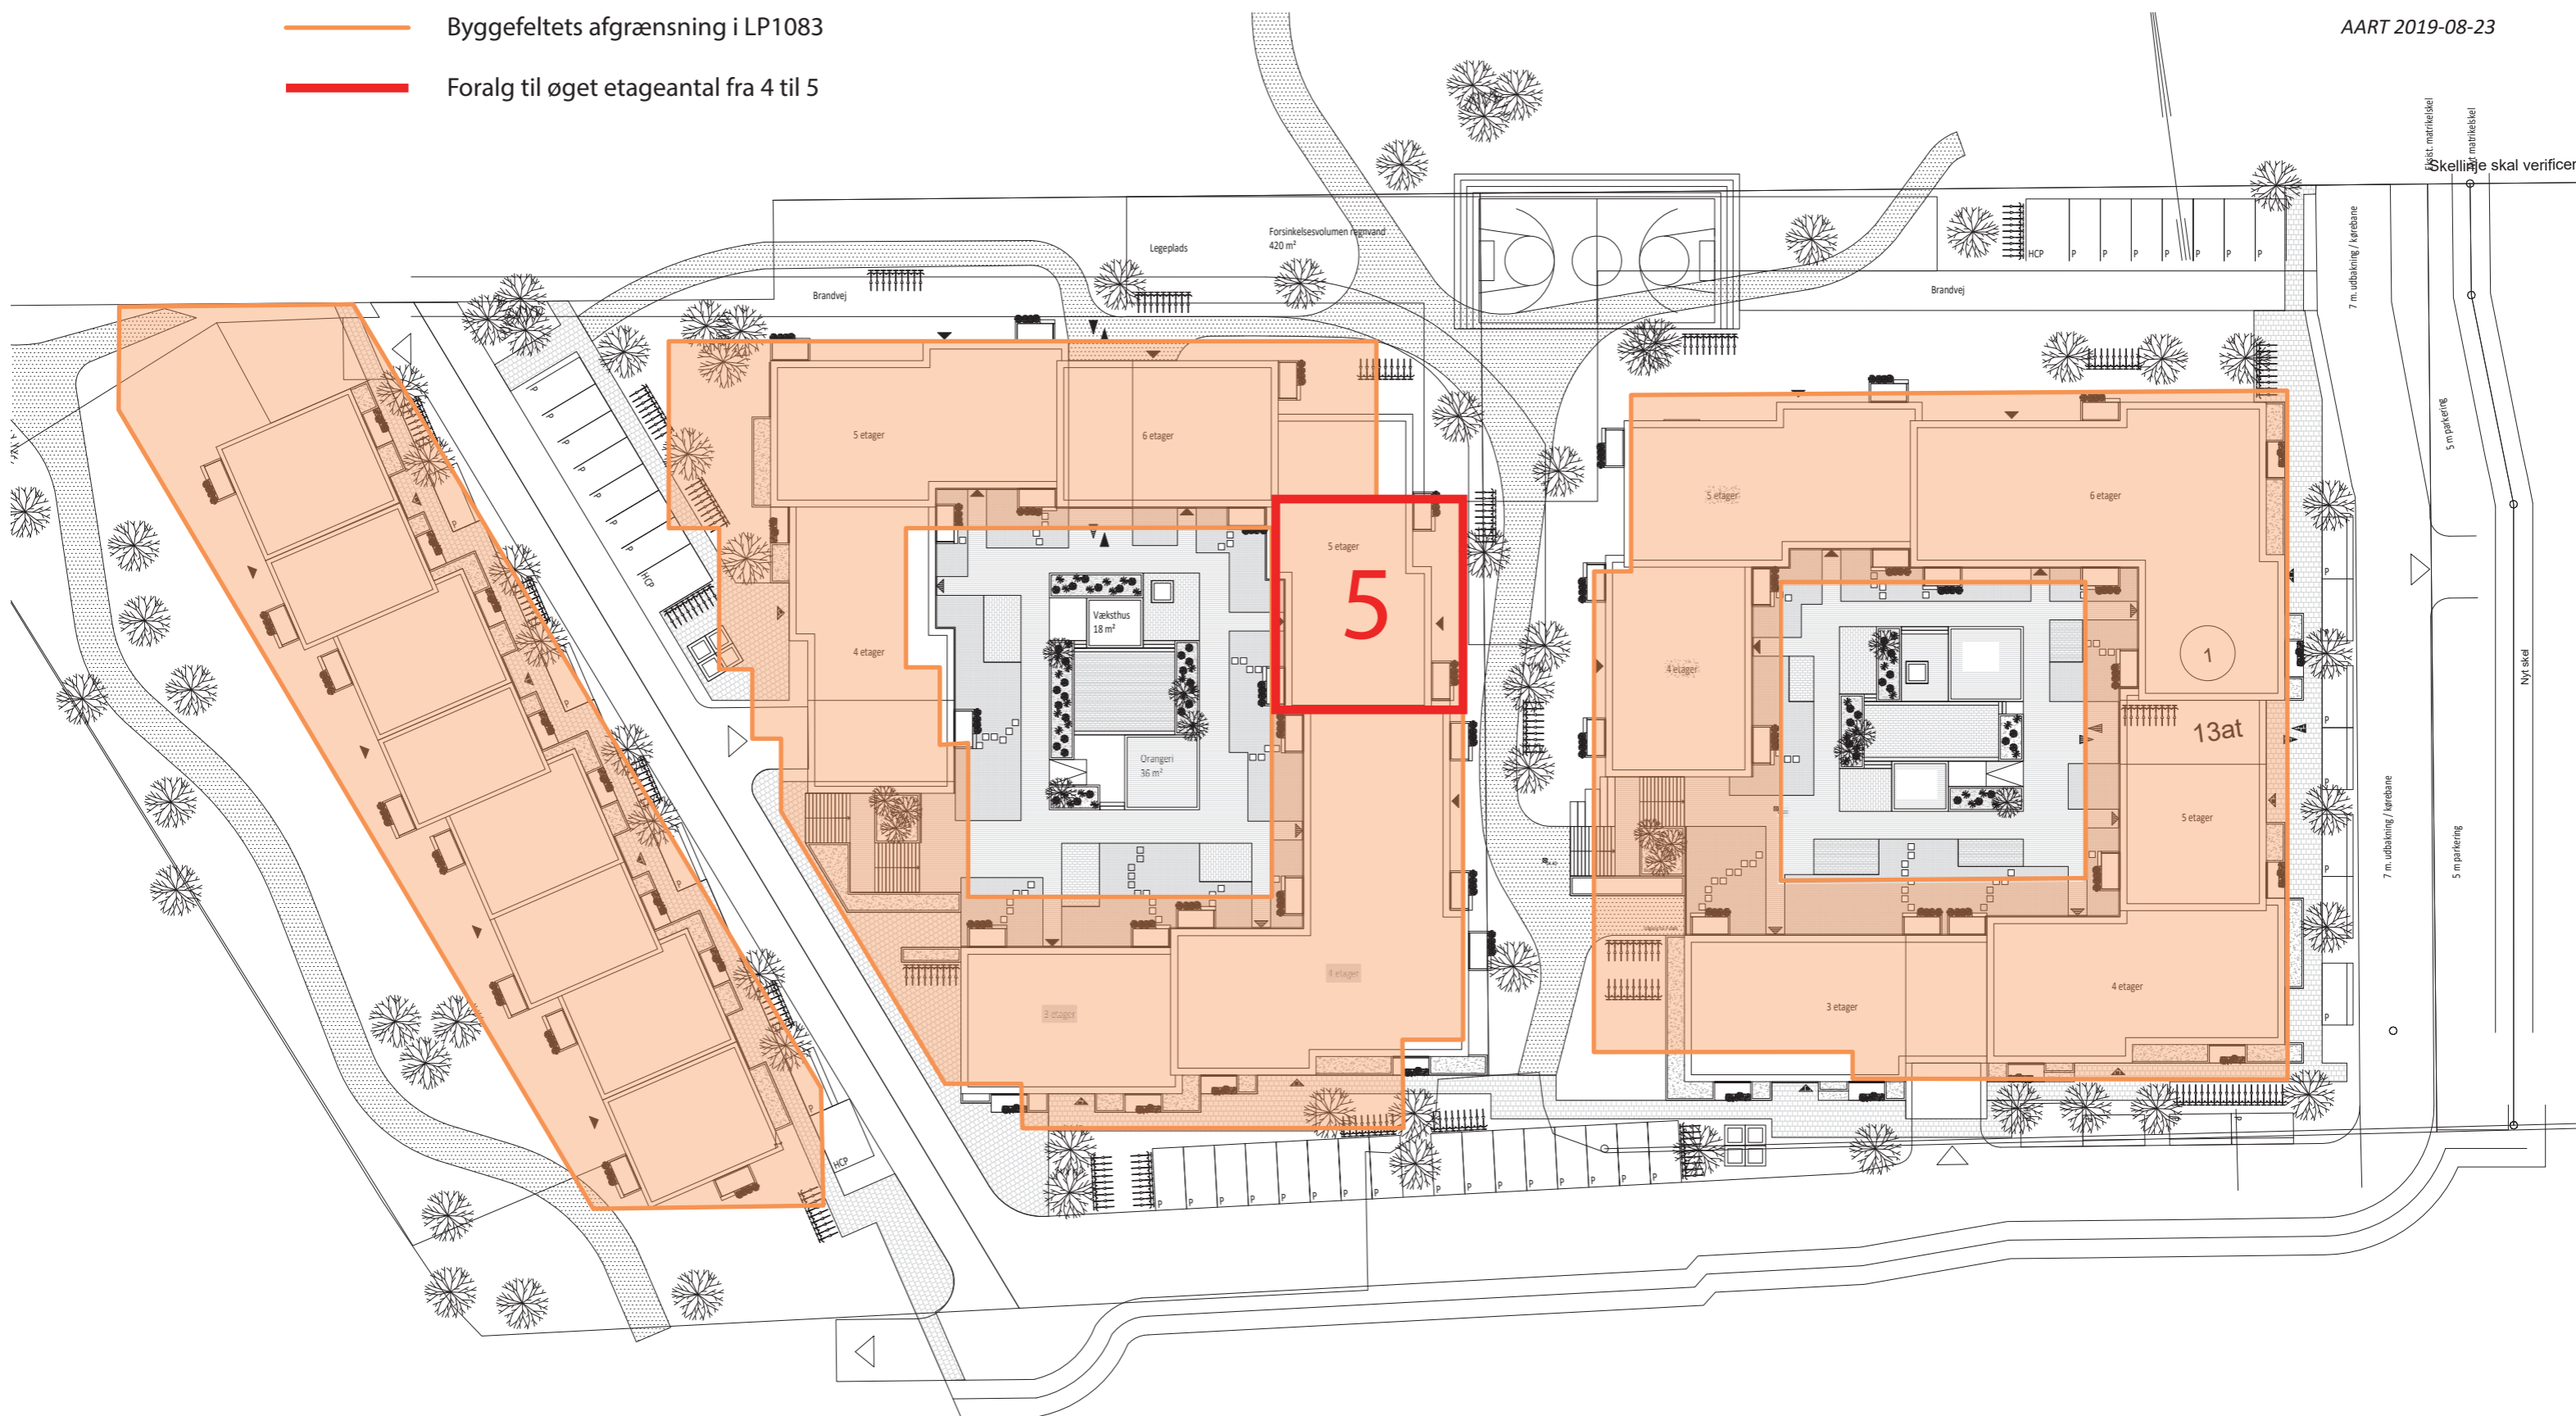

Situationsplan

Lystrupvej - Storparcel 2-3-4